



APARTAMENTY NORWIDA




N5

poziom 4

106,37 m²

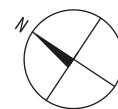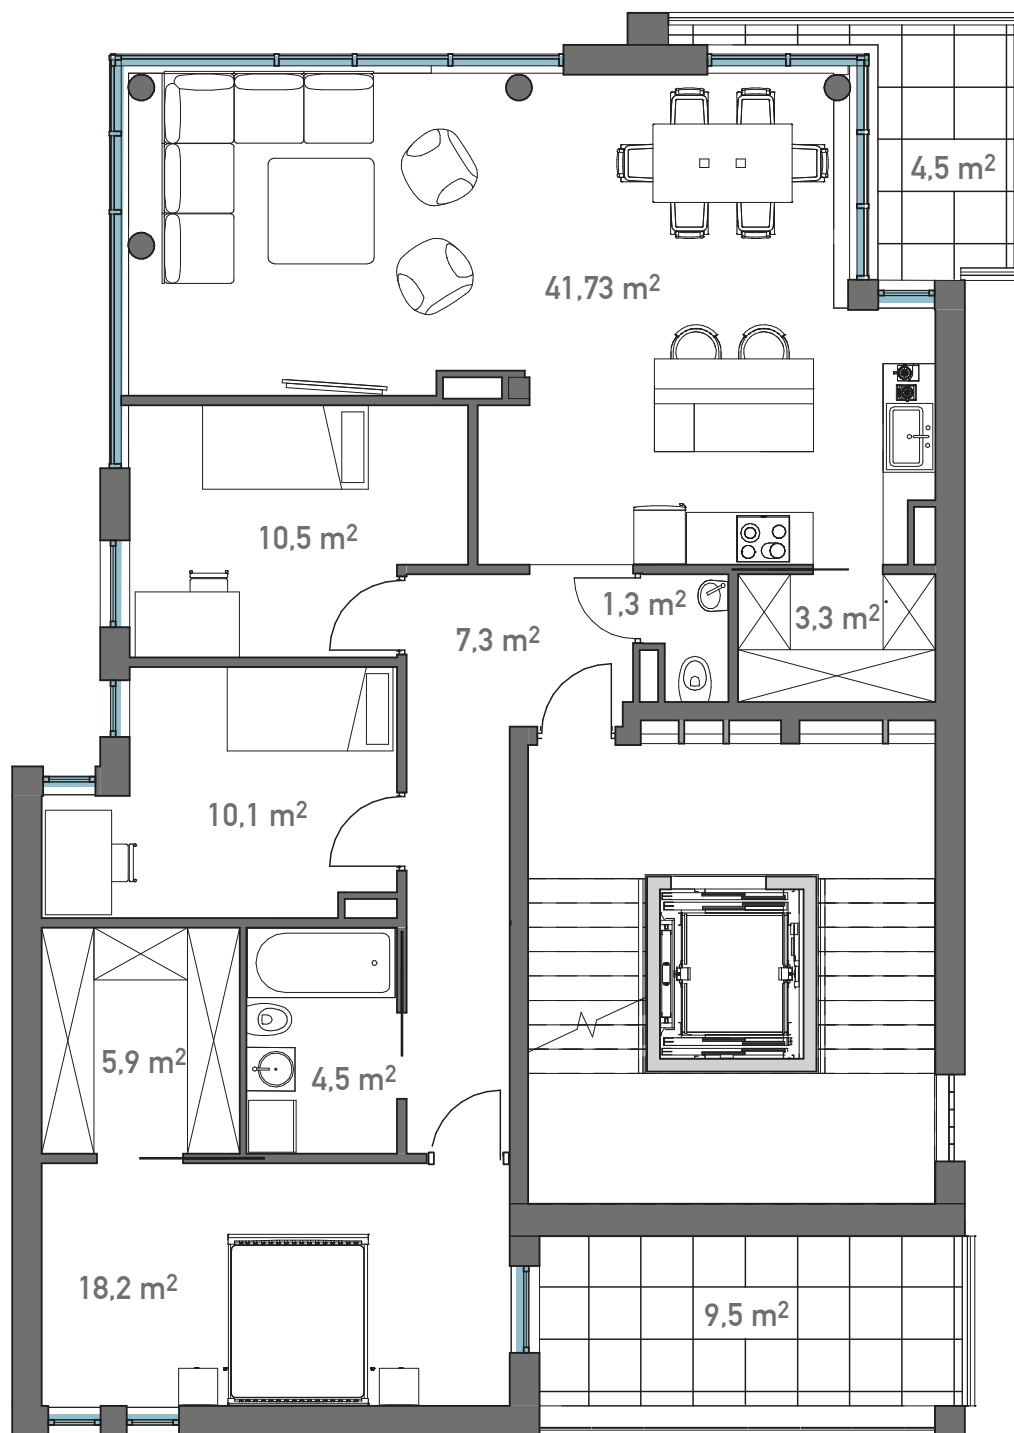

Sypialnia	18,23 m ²
Sypialnia	10,09 m ²
Sypialnia	10,49 m ²
Salon	41,73 m ²
Korytarz	7,28 m ²
Łazienka	4,51 m ²
W.C.	1,28 m ²
Spiżarnia	3,33 m ²
Garderoba	5,91 m ²

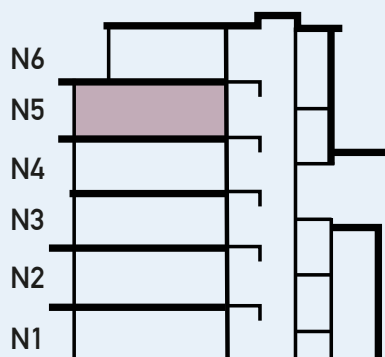

POWIERZCHNIA POD ŚCIANAMI
Z MOŻLIWOŚCIĄ WYBURZENIA 3,52 m²

POWIERZCHNIA BALKONÓW 14,00 m²

UWAGA:

1. Wymiary pomieszczeń, lokalizację przyborów sanitarnych, rozmieszczenie punktów instalacyjnych itp. podano zgodnie z projektem budowlanym. Mogą wystąpić niewielkie różnice wymiarów i usytuowania elementów powstałe w trakcie realizacji prac budowlanych. Podane wymiary są wymiarami w świetle pionowych przegród w stanie surowym.

2. Powierzchnia użytkowa lokalu jest określona zgodnie z zasadami zawartymi w polskiej normie PN-ISO 9836:1997, tj.: powierzchnia użytkowa lokalu jest obliczona w metrach kwadratowych z dokładnością do dwóch miejsc po przecinku, dla wymiarów lokalu w stanie wykończonym, na poziomie podłogi, nie licząc listew przypodłogowych, progów itp. Do powierzchni użytkowej lokalu wlicza się powierzchnię elementów nadających się do demontażu (rury, kanały, ścianki działowe), nie są wliczane powierzchnie otworów na drzwi i okna oraz nisze w elementach zamykających.

3. Przedstawiona na rzucie aranżacja ma charakter przykładowy, umeblowanie nie stanowi wyposażenia nabywanego lokalu.

#mrdom

tel.: +48 58 712 16 10

tel.: +48 519 069 506

biuro@mrdom.eu

www.mrdom.eu